



DOMANÍN - OPTIMALIZACE ULIČNÍHO PROFILU

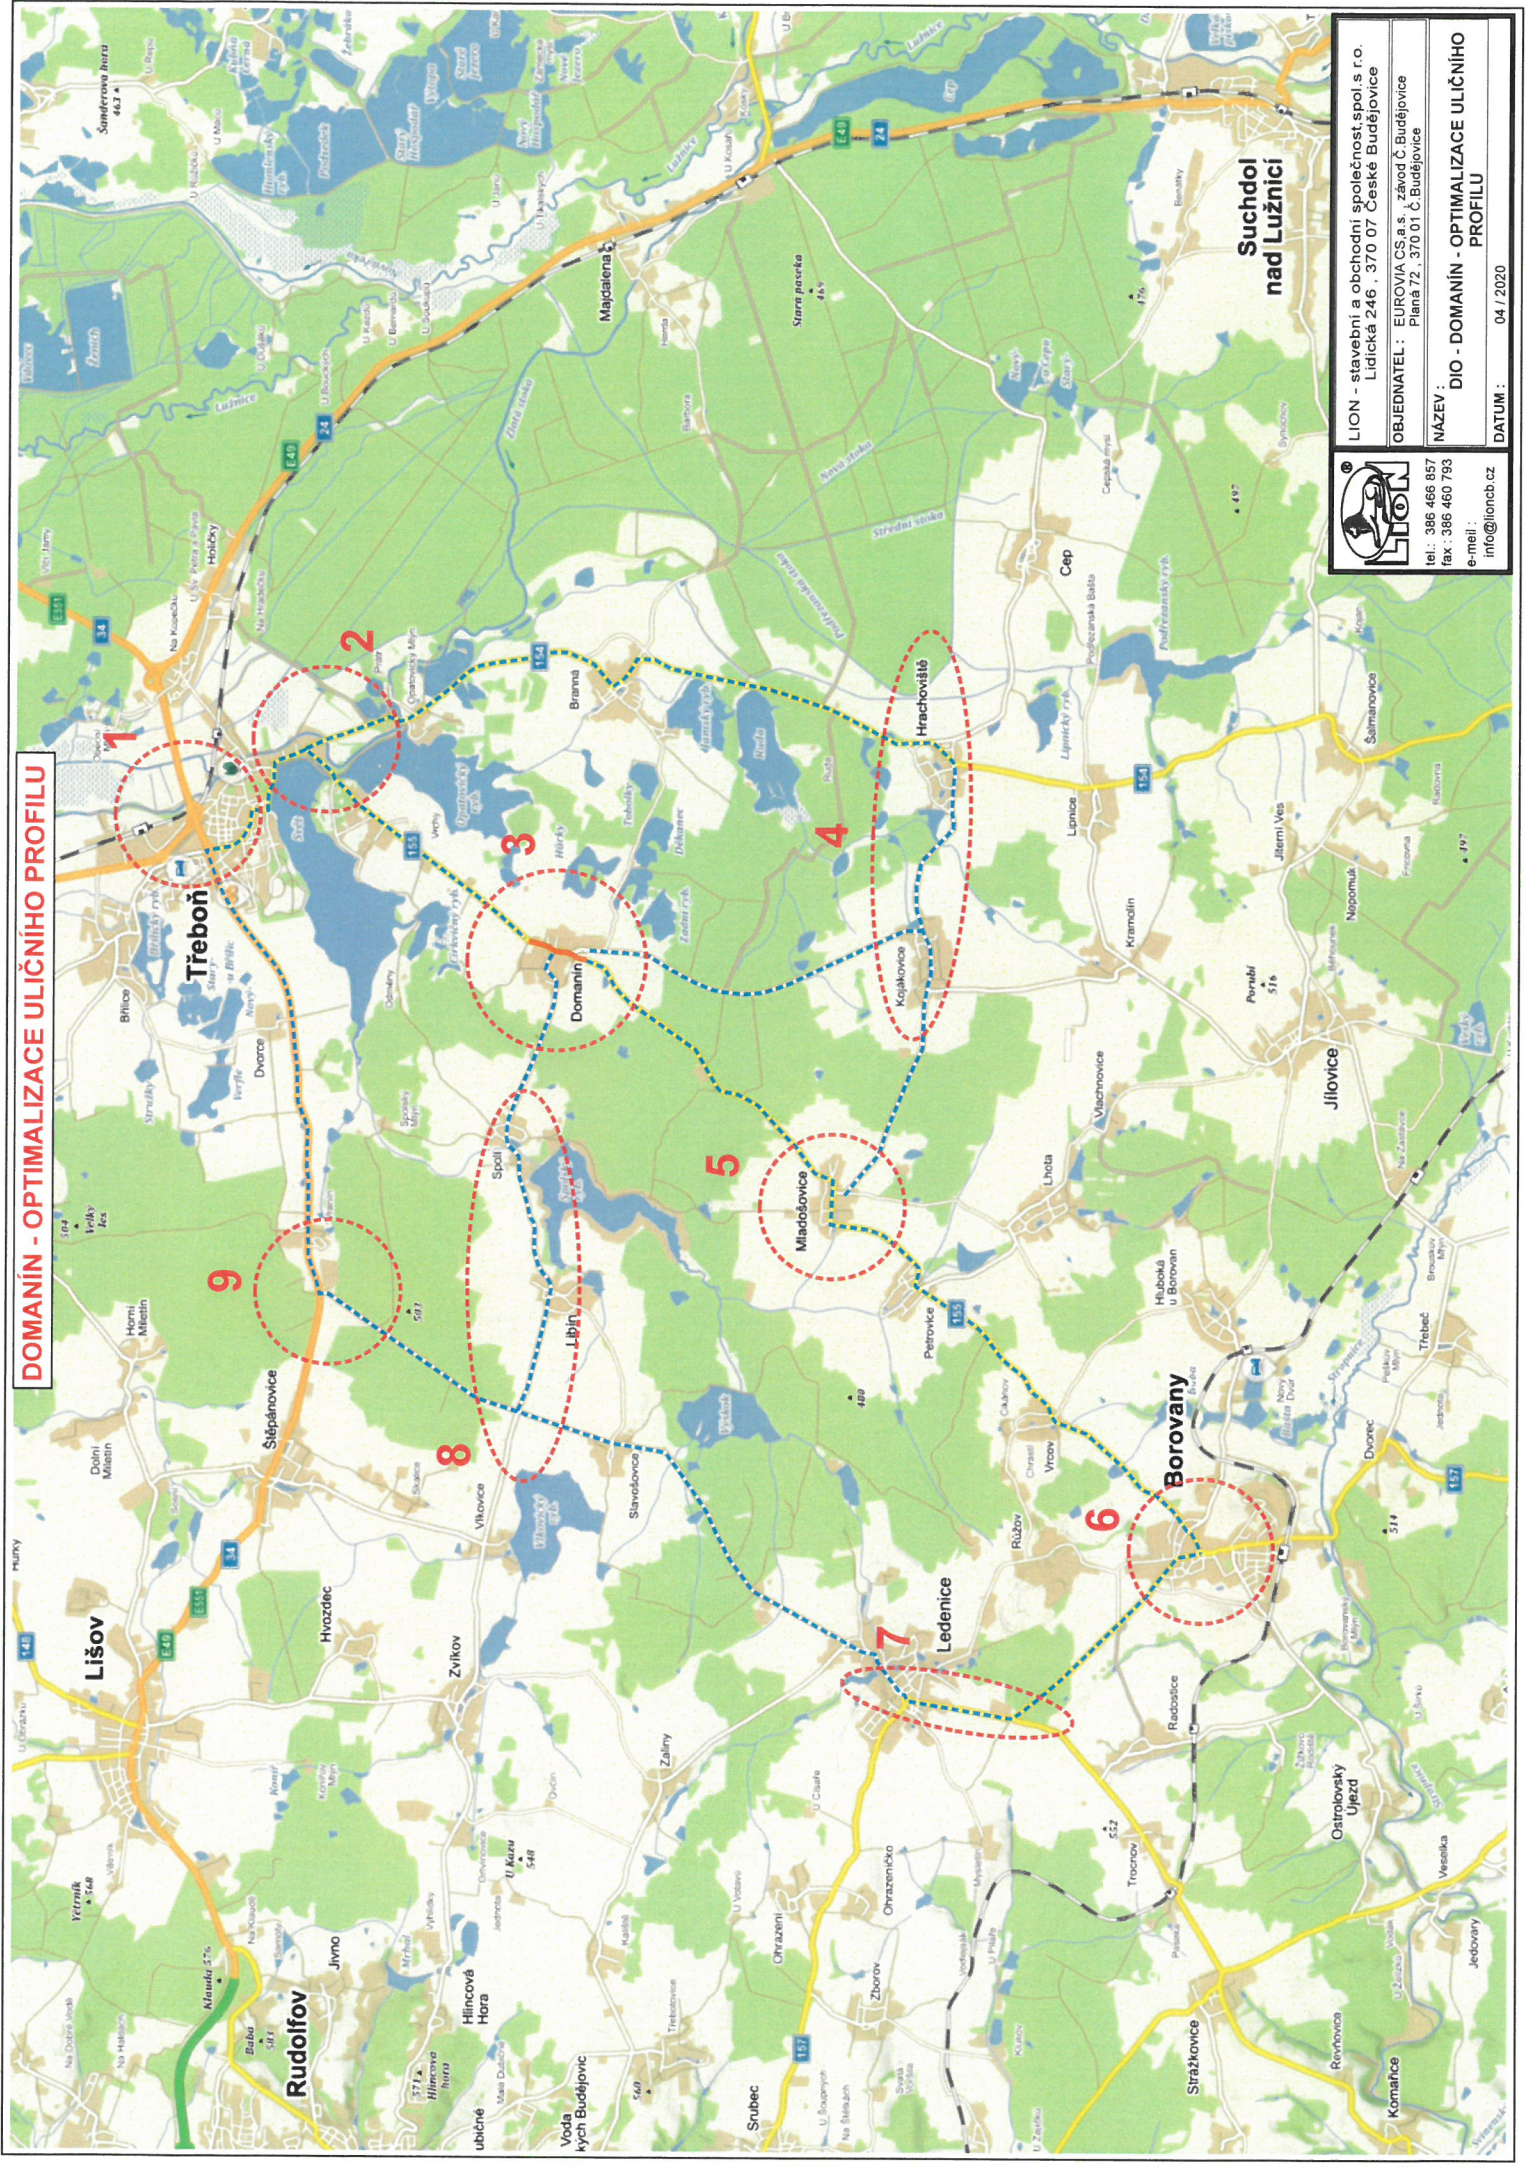

LION - stavební a obchodní společnost spol. s r.o.
 Lidická 246, 370 07 České Budějovice
 OBJEDNATEL: EUROVIA CS a.s., závod Č. Budějovice
 Planá 72, 370 01 Č. Budějovice
 NAZEV: DIO - DOMANÍN - OPTIMALIZACE ULIČNÍHO
 PROFILU
 DATUM: 04 / 2020

tel.: 386 466 857
 fax: 386 460 793
 e-mail: info@lioncb.cz

DOMANÍN - OPTIMALIZACE ULIČNÍHO PROFILU

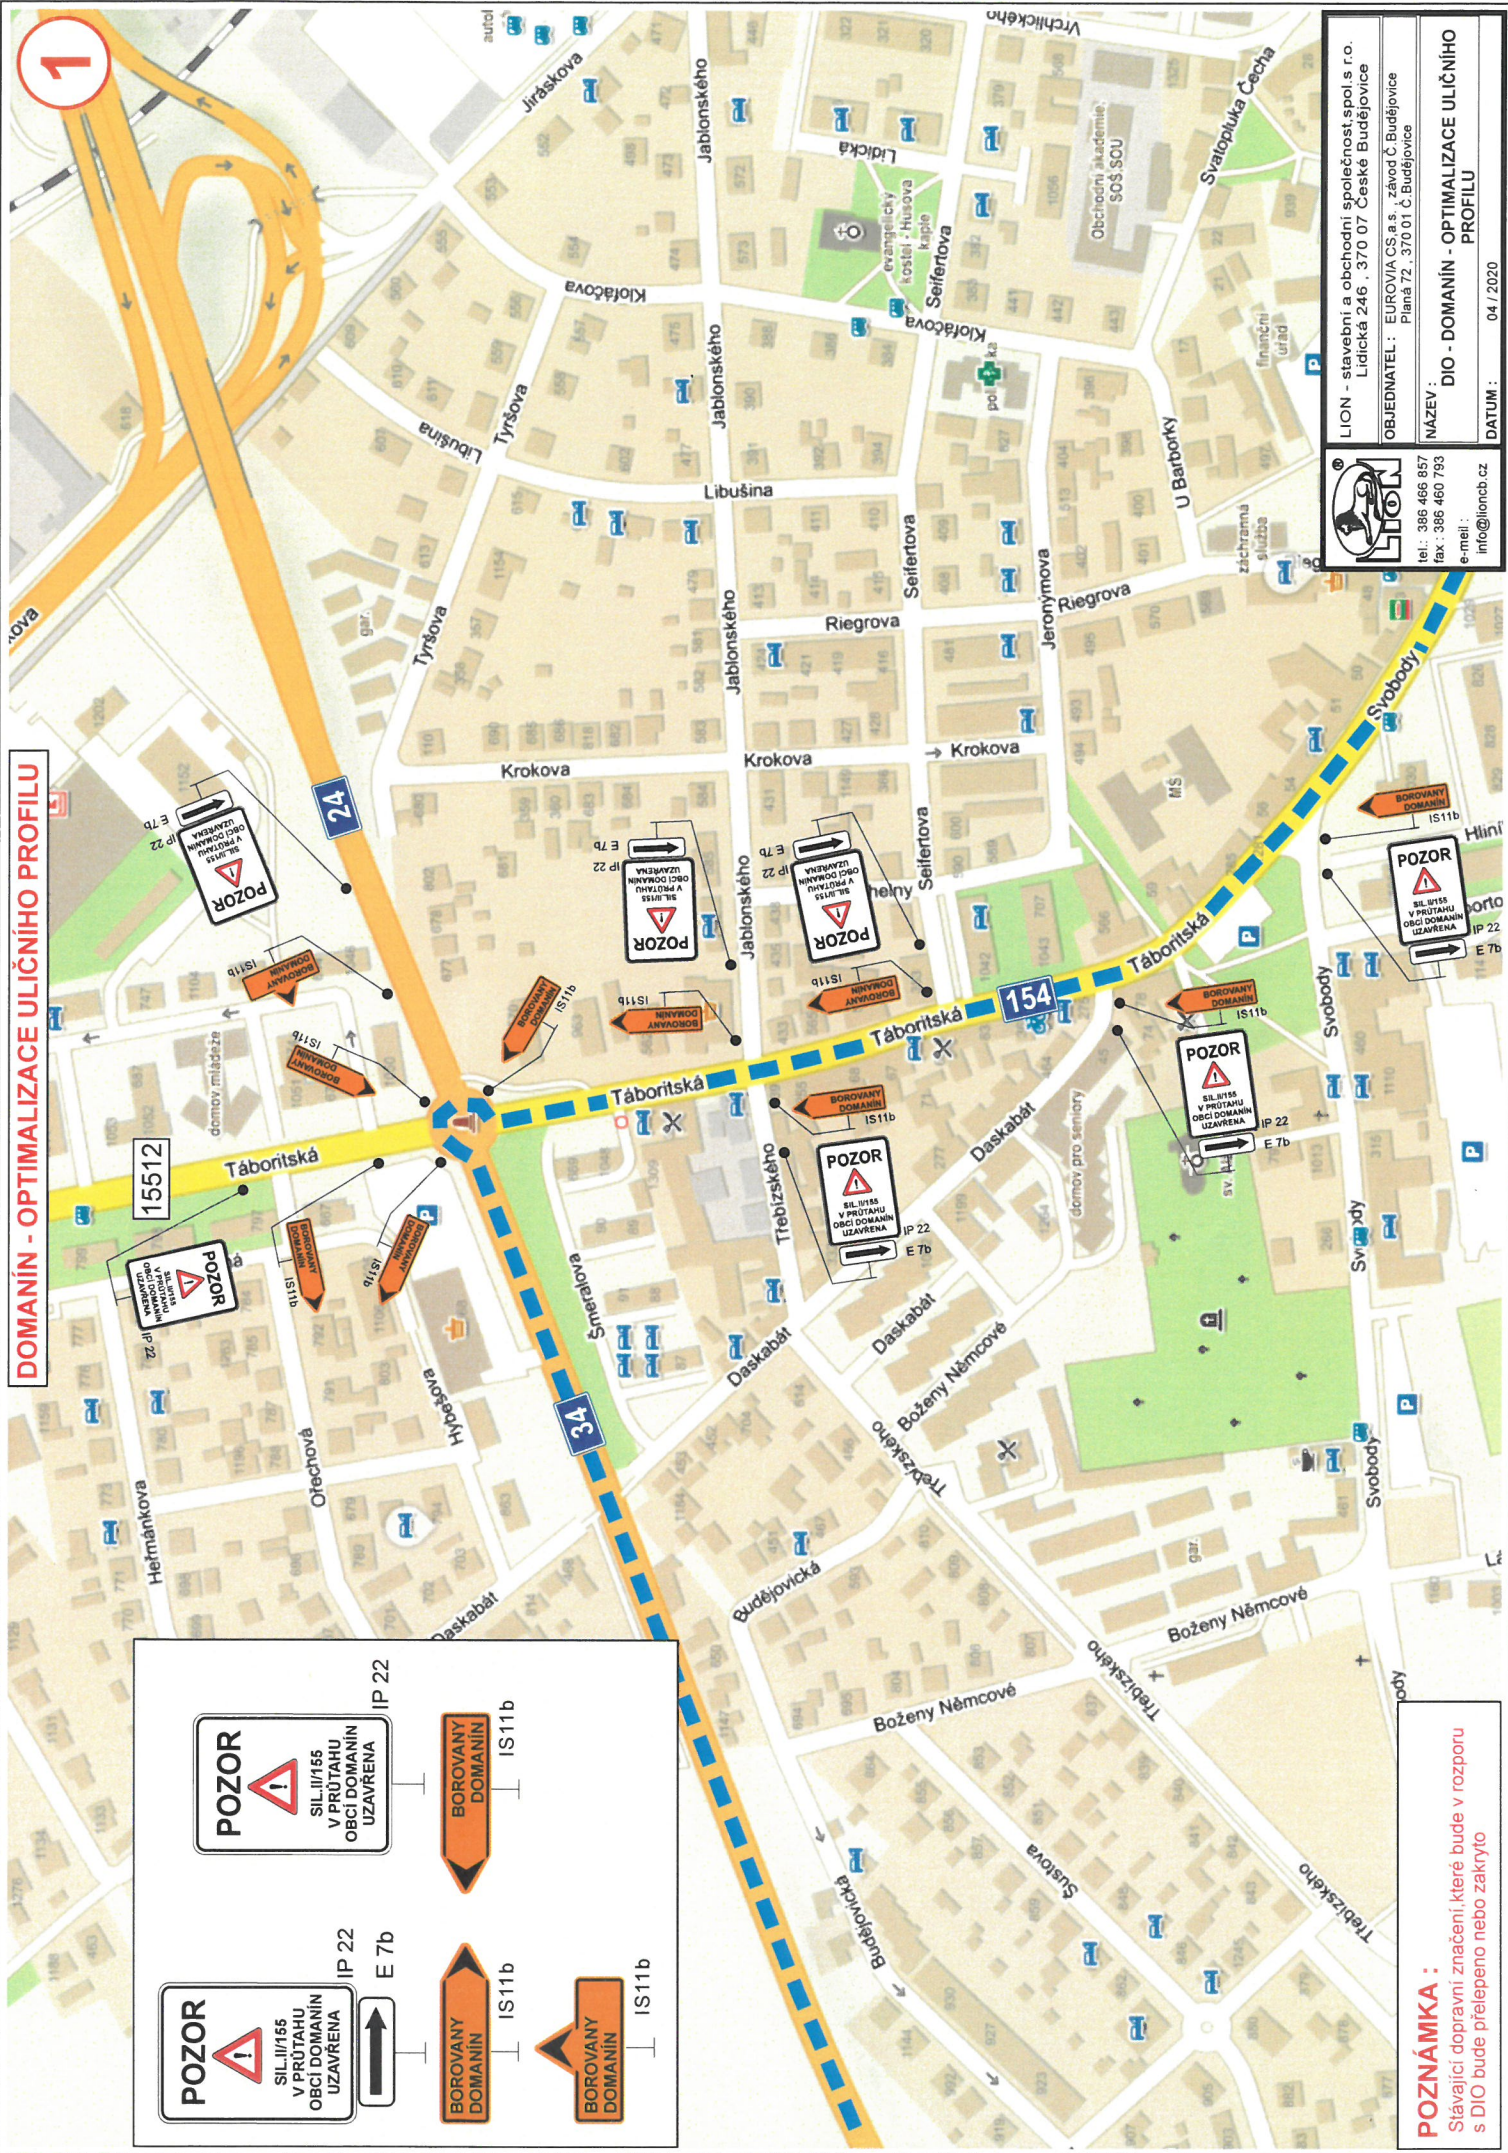

LION

LION - stavební a obchodní společnost spol. s r.o.
Lidická 246, 370 07 České Budějovice


OBJEDNATEL: EUROVIA CS a.s., závod Č. Budějovice
Planá 72, 370 01 Č. Budějovice

NÁZEV: DIO - DOMANÍN - OPTIMALIZACE ULIČNÍHO PROFILU

DATUM: 04 / 2020

tel.: 386 466 857
fax: 386 460 793
e-mail: info@lioncb.cz

DOMANÍN - OPTIMALIZACE ULIČNÍHO PROFILU

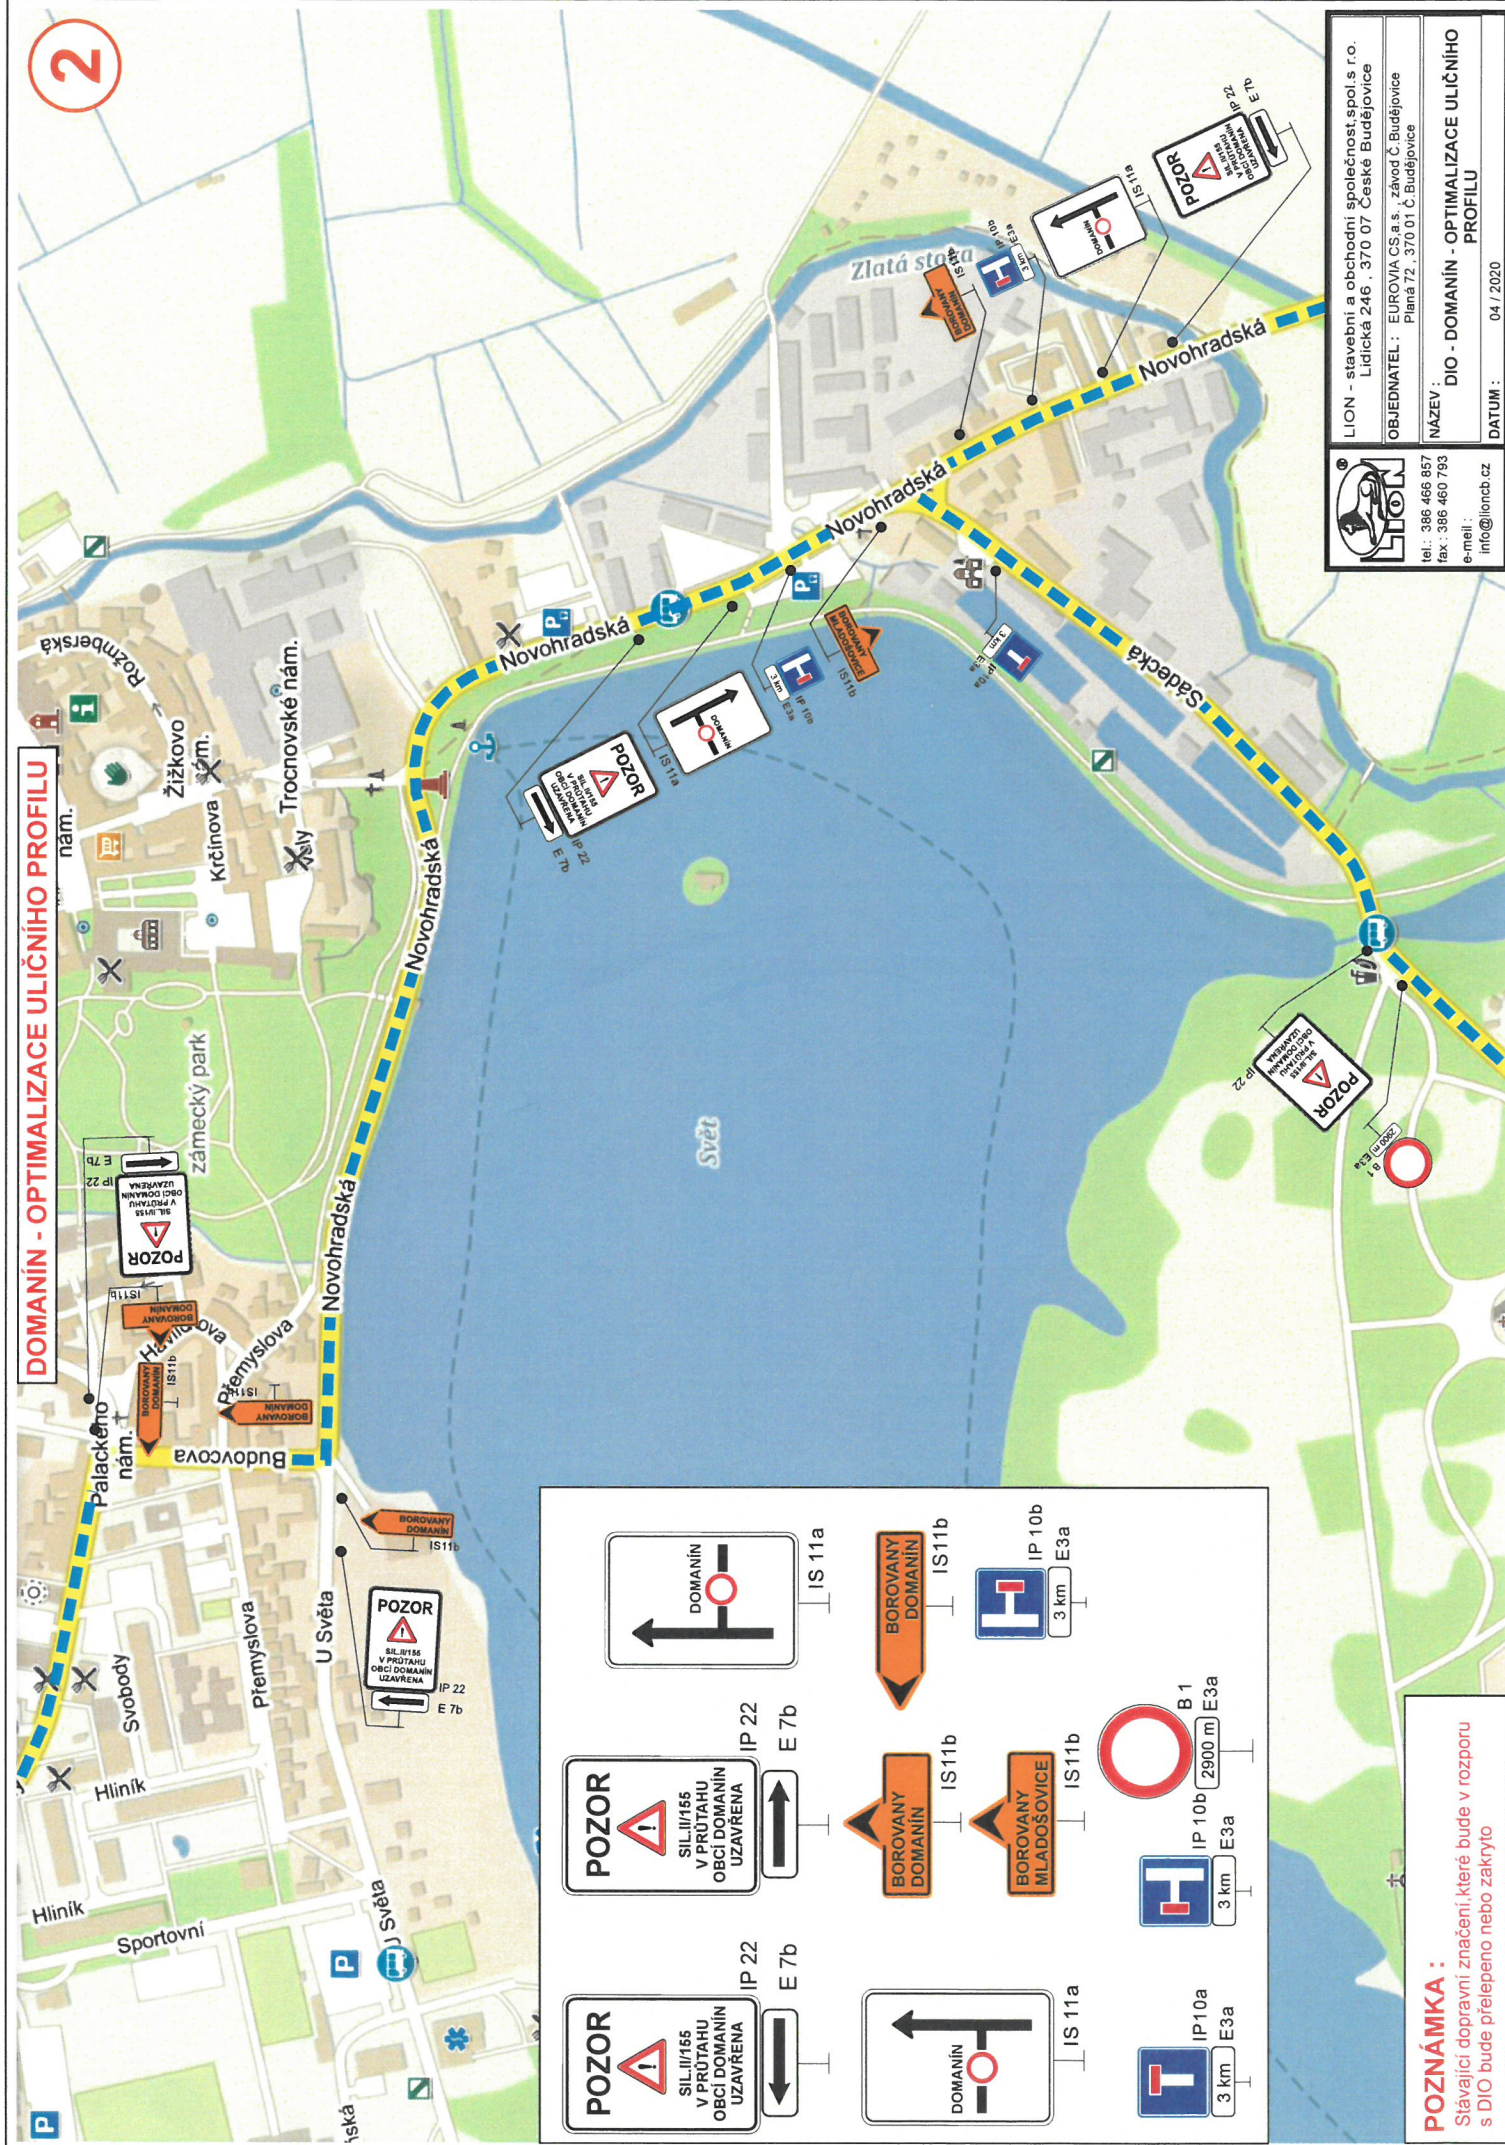

LION - stavební a obchodní společnost, spol.s r.o.
Lidická 246, 370 07 České Budějovice

OBJEDNATEL: EUROVIA CS a.s., závod Č. Budějovice
Plana 72, 370 01 Č. Budějovice

tel.: 386 466 857
fax: 386 460 793
e-mail: info@lioncb.cz

NÁZEV: DIO - DOMANÍN - OPTIMALIZACE ULIČNÍHO PROFILU
DATUM: 04 / 2020

Domanín


Velký-

Nový
ryb.

Prostřední
ryb.

Objížděná trasa pro
linkové autobusy
a místní dopravu

Bude umožněn průjezd
stavbou pro obslužnost
východní části obce

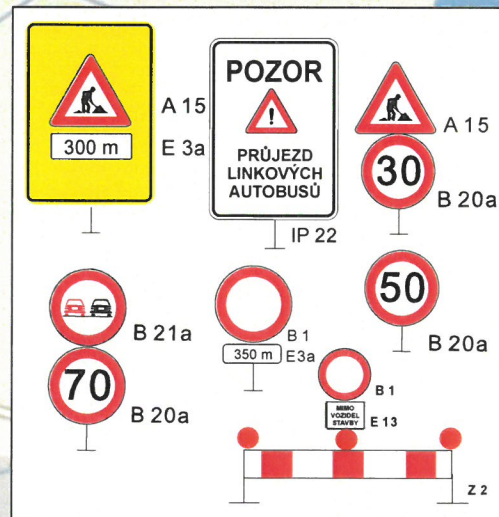

POZNÁMKA :

Stávající dopravní značení, které bude v rozporu
s DIO bude přelepeno nebo zakryto



LION - stavební a obchodní společnost, spol. s r.o.
Lidická 246, 370 07 České Budějovice


OBJEDNATEL : EUROVIA CS, a.s., závod Č. Budějovice
Planá 72, 370 01 Č. Budějovice

NÁZEV :
DIO - DOMANÍN - OPTIMALIZACE ULIČNÍHO
PROFILU


DATUM : 04 / 2020

tel.: 386 466 857
fax : 386 460 793
e-mail :
info@lioncb.cz

DOMANÍN - OPTIMALIZACE ULIČNÍHO PROFILU

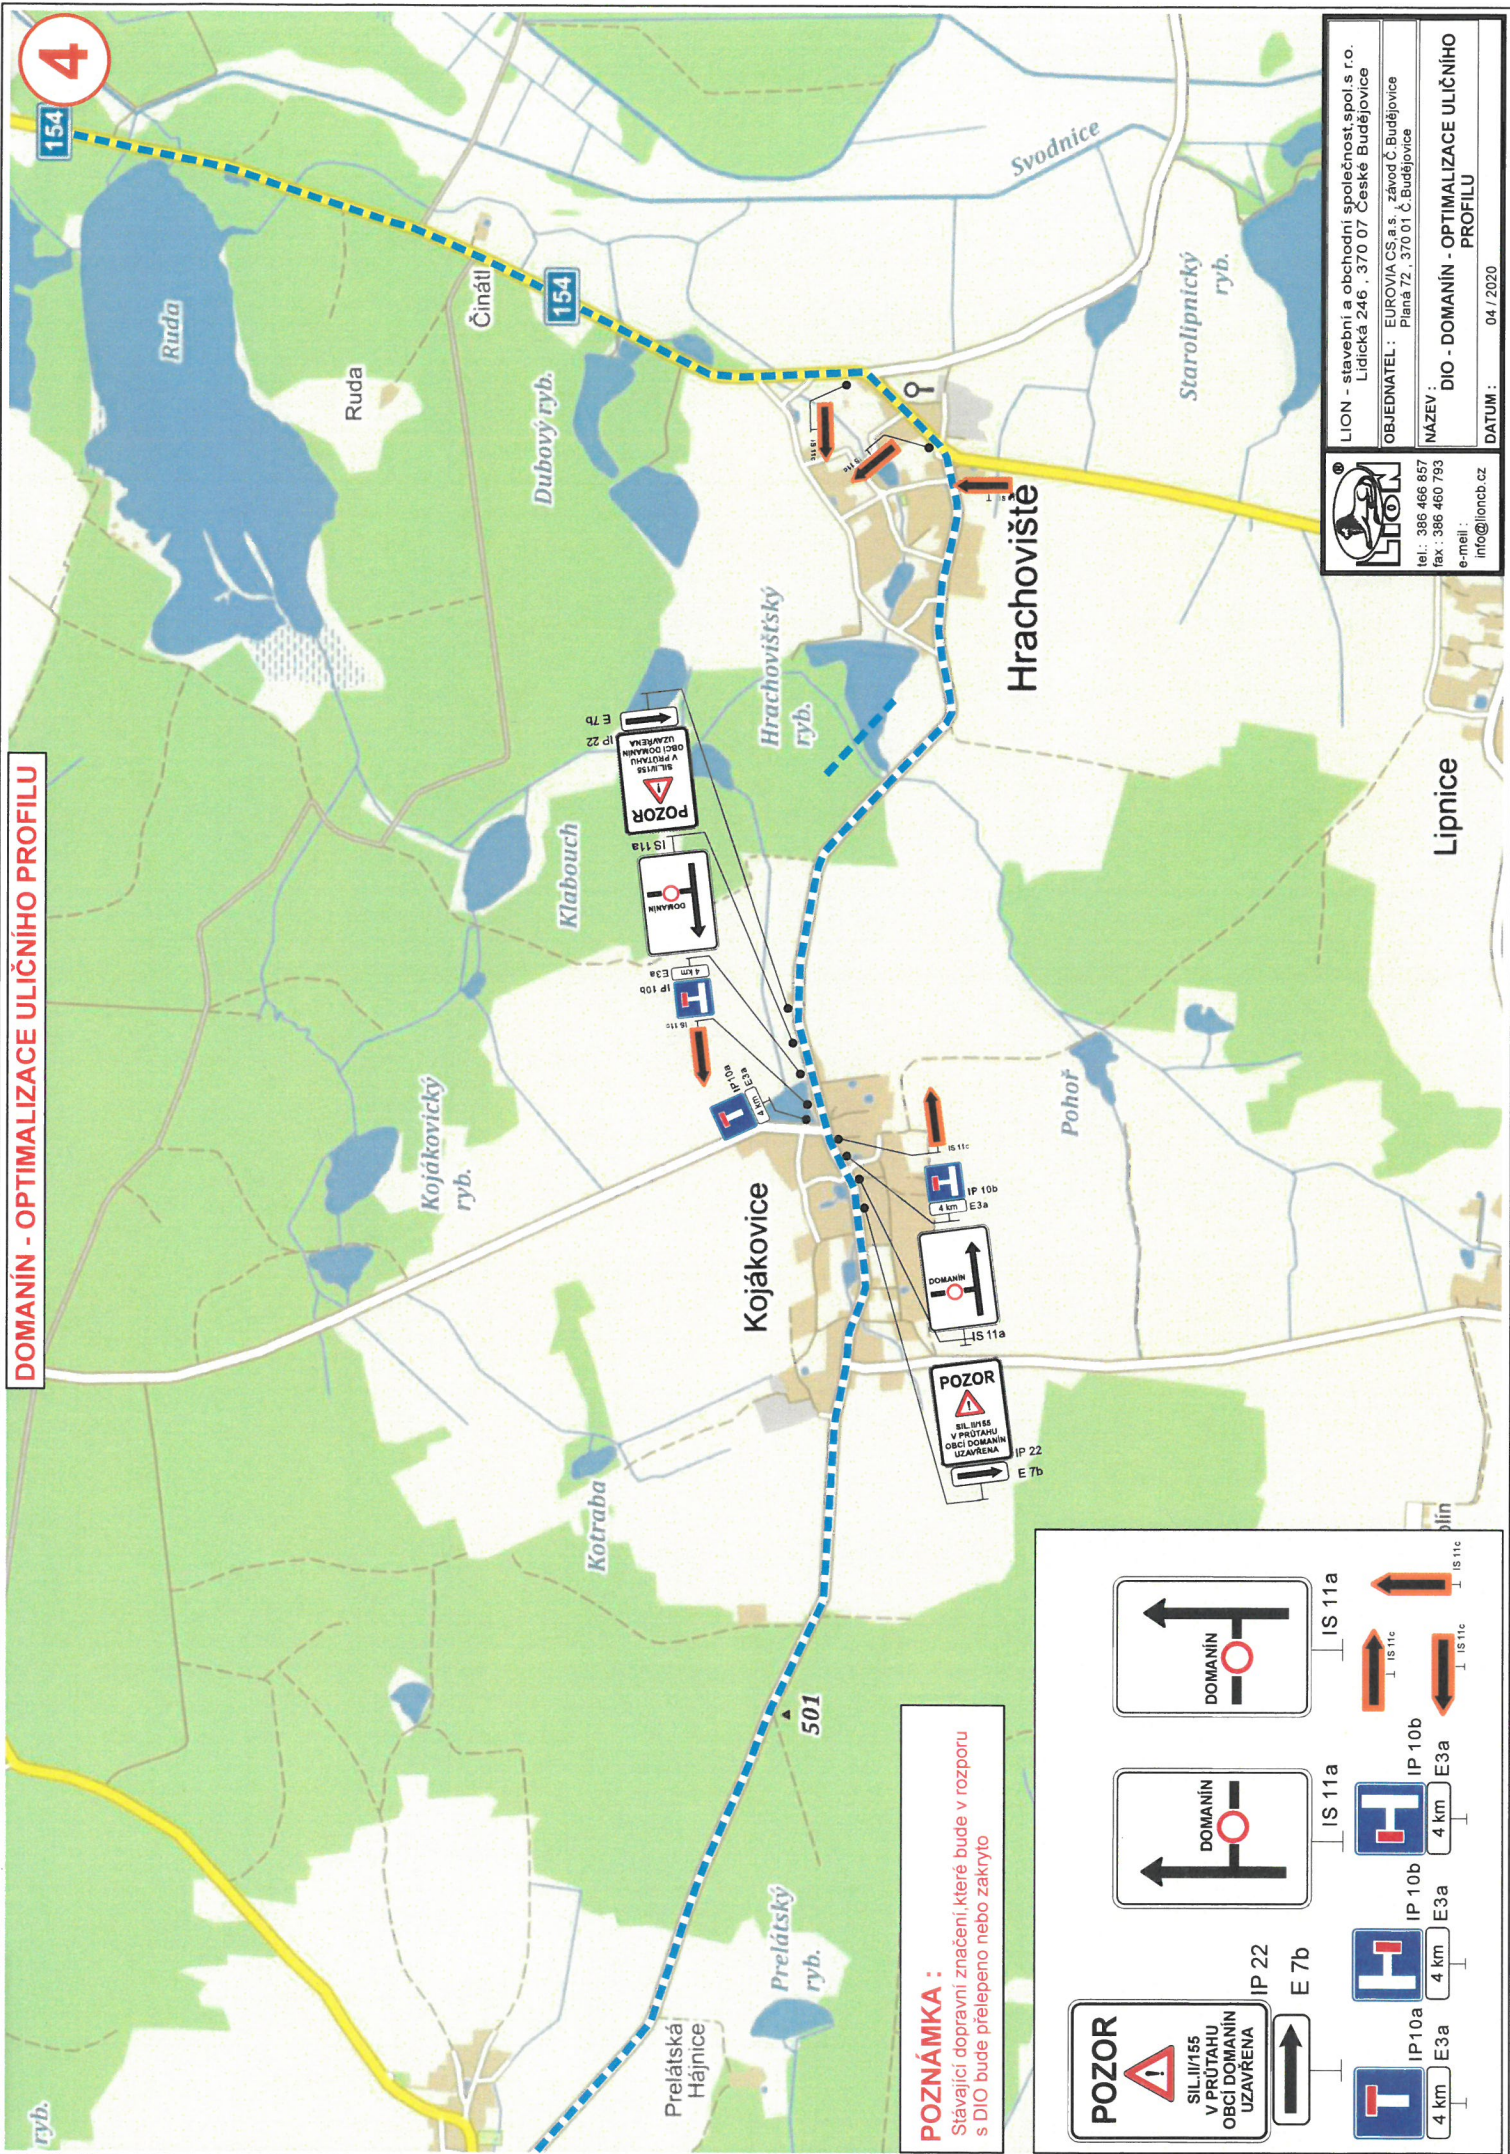

POZNÁMKA :
Stávající dopravní značení, které bude v rozporu s DIO bude přelepáno nebo zakryto

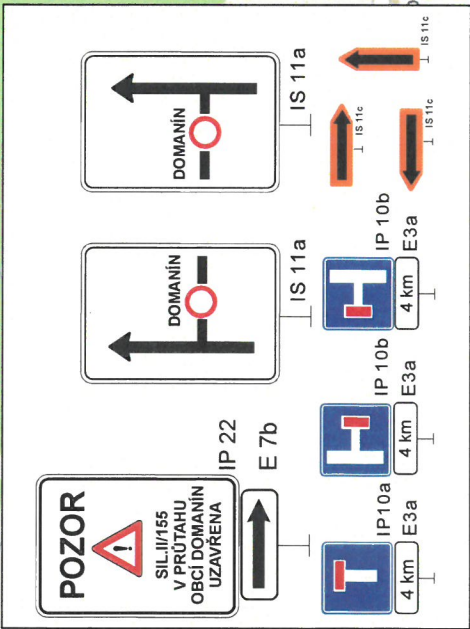


LION - stavební a obchodní společnost spol. s r.o.
 Lidická 246 , 370 07 České Budějovice
OBJEDNATEL : EUROVIA CS a.s. , závod Č. Budějovice
 Planá 72 , 370 01 Č. Budějovice
NAZEV : DIO - DOMANÍN - OPTIMALIZACE ULIČNÍHO PROFILU
DATUM : 04 / 2020

tel. : 386 466 857
 fax : 386 460 793
 e-mail : info@lioncb.cz

DOMANÍN - OPTIMALIZACE ULIČNÍHO PROFILU

Domanín

5

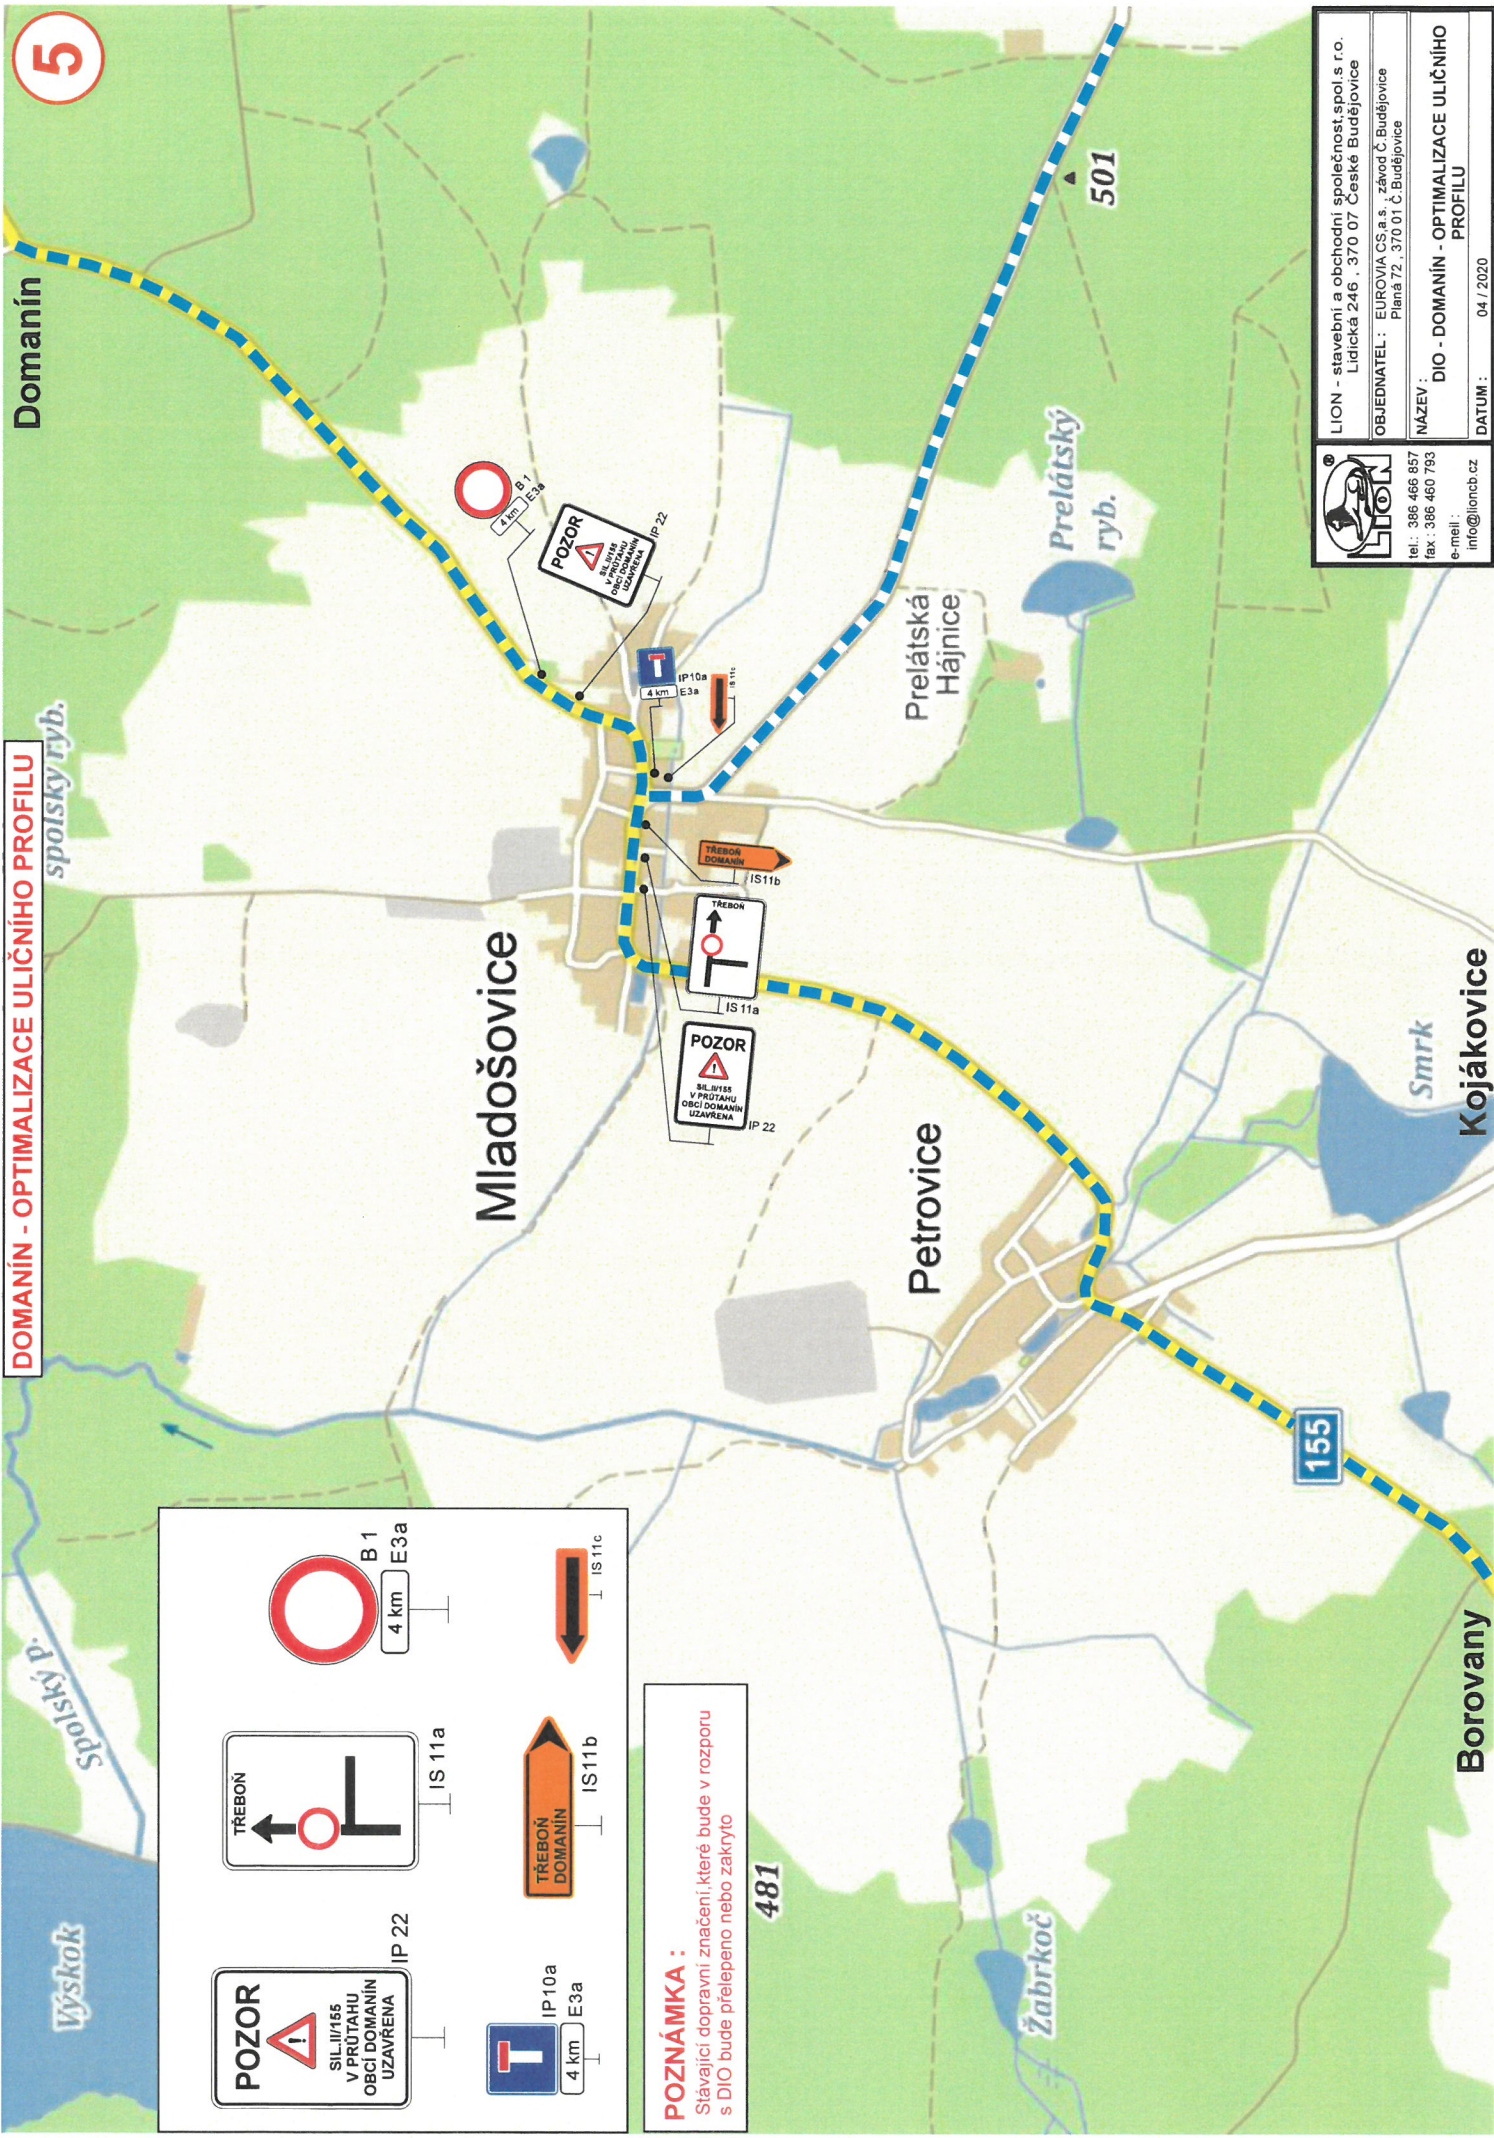

POZOR
SILNÍ/155
V PRŮTAHU
OBCI DOMANÍN
UZAVŘENA

TŘEBOŇ

B 1
4 km E3a

TŘEBOŇ
DOMANÍN

IP 10a
4 km E3a

TŘEBOŇ
DOMANÍN

TŘEBOŇ
DOMANÍN

TŘEBOŇ
DOMANÍN


LION - stavební a obchodní společnost, spol. s r.o.
Lidická 246, 370 07 České Budějovice

OBJEDNATEL : EUROVIA CS a.s., závod Č. Budějovice
Pláná 72, 370 01 Č. Budějovice

NÁZEV : DIO - DOMANÍN - OPTIMALIZACE ULIČNÍHO PROFILU

DATUM : 04 / 2020

tel.: 386 466 857
fax: 386 460 793
e-mail: info@lioncb.cz

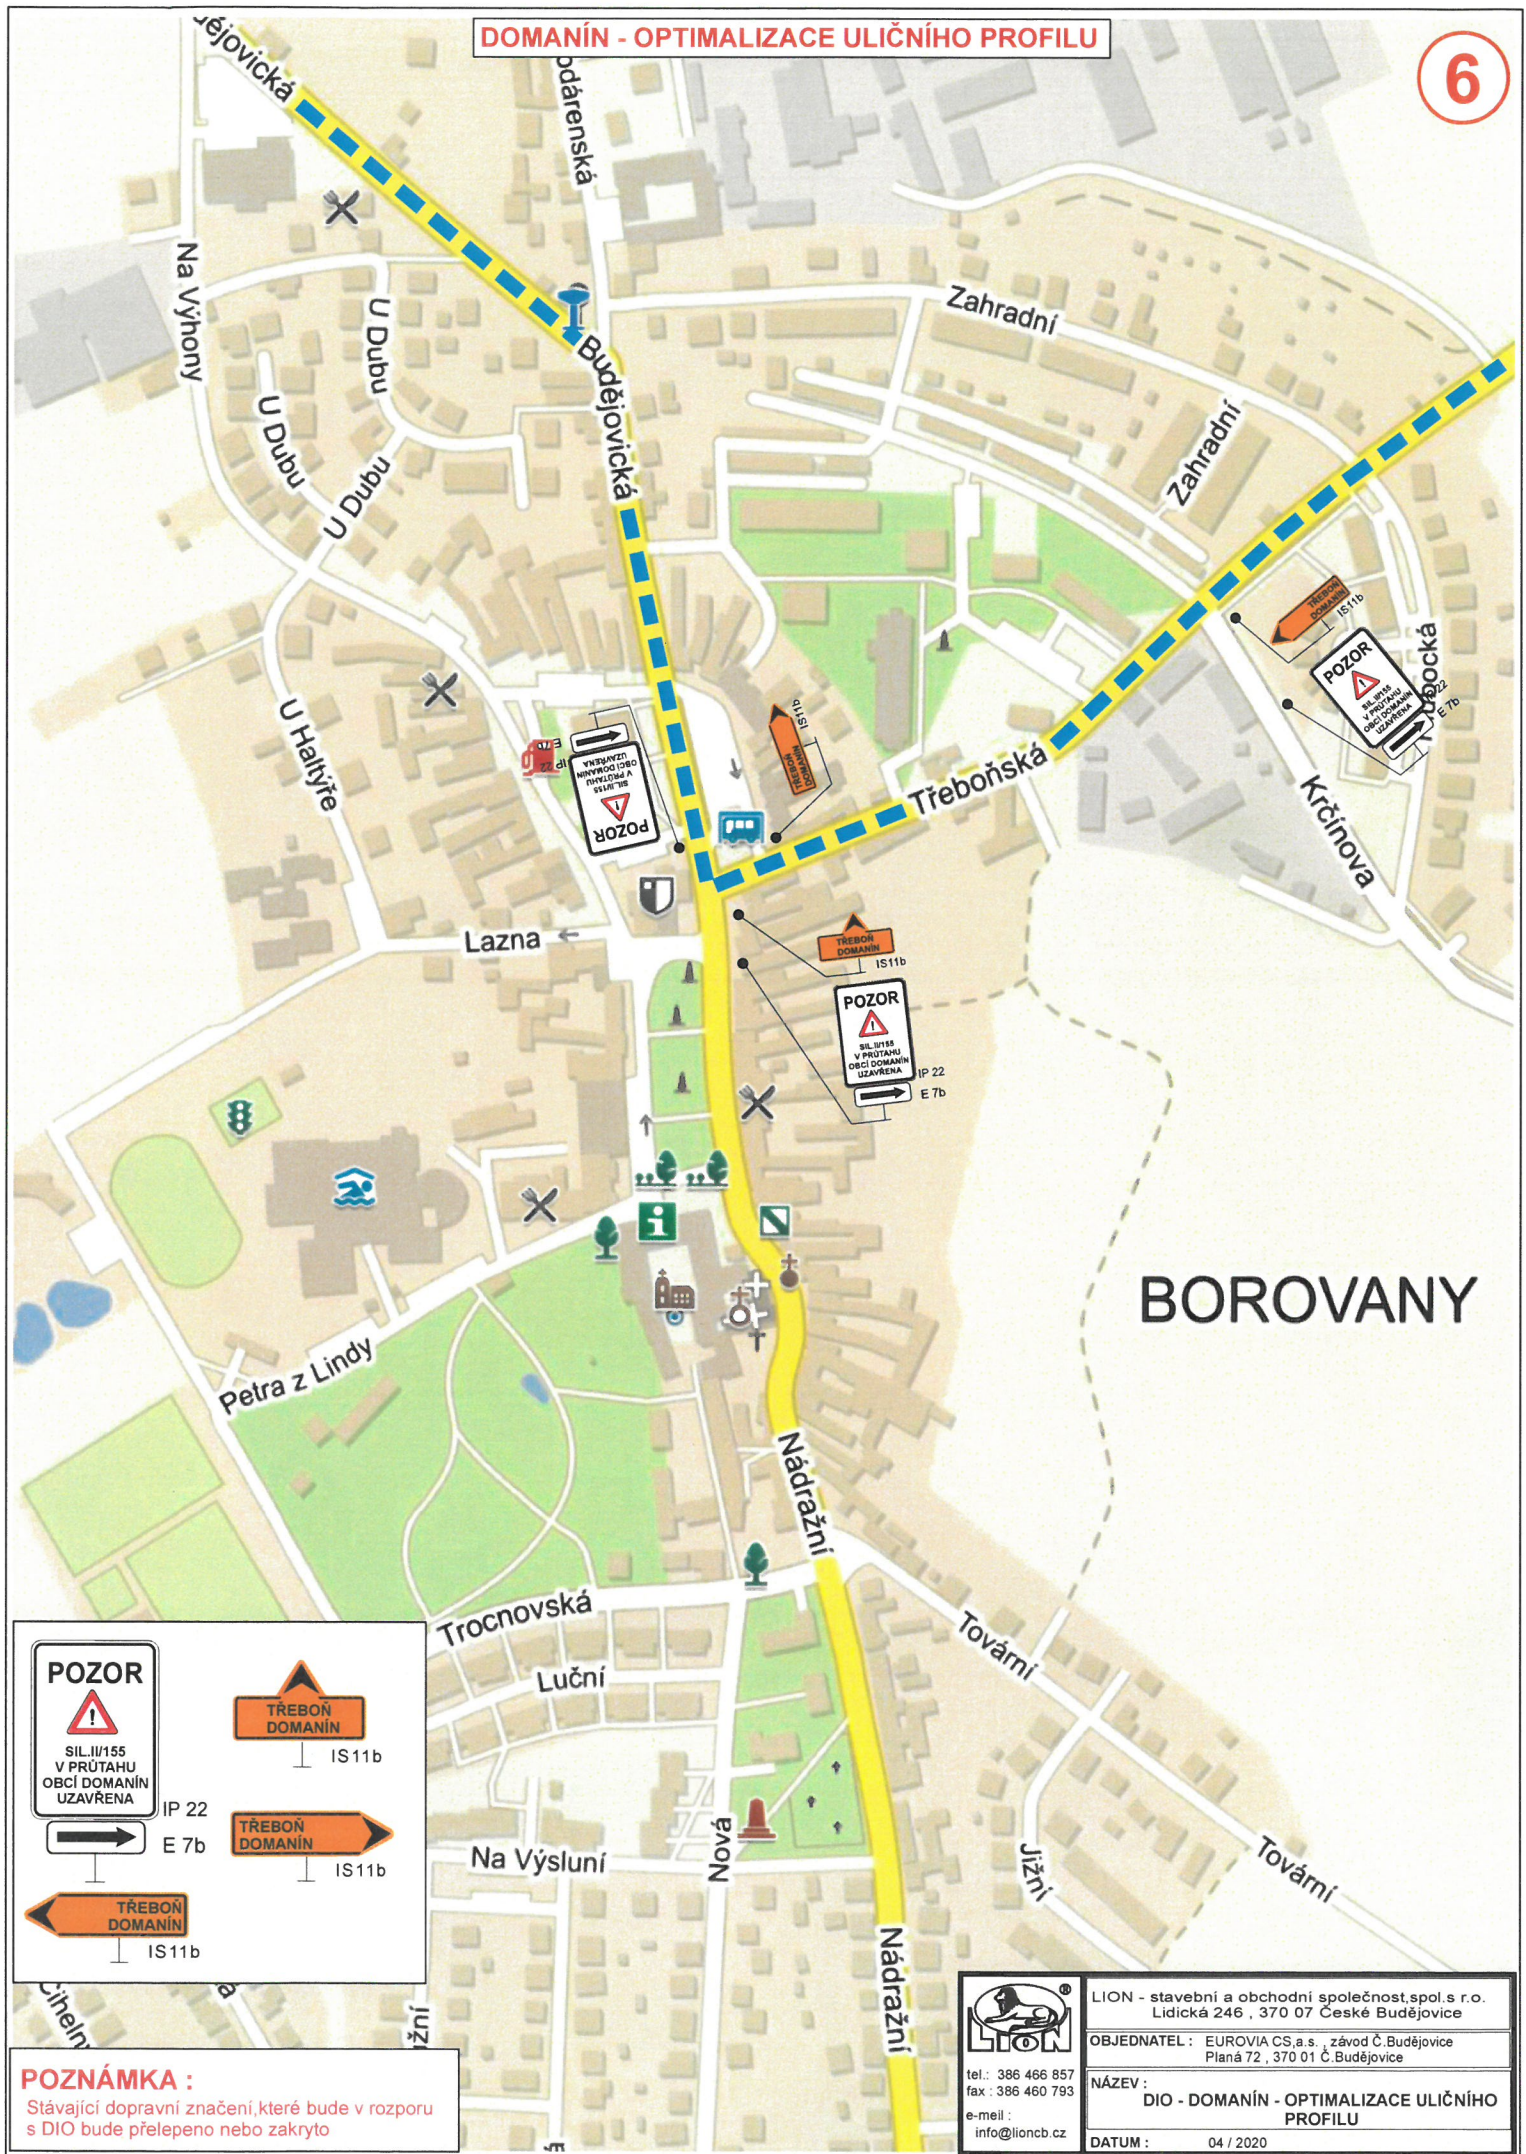

BOROVANY

POZOR

SILUJ/155
V PRŮTAHU
OBCI DOMANÍN
UZAVŘENA

IP 22
E 7b

TREBOŇ DOMANÍN

IS11b

TREBOŇ DOMANÍN

IS11b

TREBOŇ DOMANÍN

IS11b

POZNÁMKA :

Stávající dopravní značení, které bude v rozporu s DIO bude přelepeno nebo zakryto




tel.: 386 466 857
fax : 386 460 793
e-mail :
info@lioncb.cz

LION - stavební a obchodní společnost, spol. s r.o.
Lidická 246, 370 07 České Budějovice

OBJEDNATEL : EUROVIA CS, a.s., závod Č. Budějovice
Planá 72, 370 01 Č. Budějovice

NÁZEV :
DIO - DOMANÍN - OPTIMALIZACE ULIČNÍHO
PROFILU

DATUM : 04 / 2020

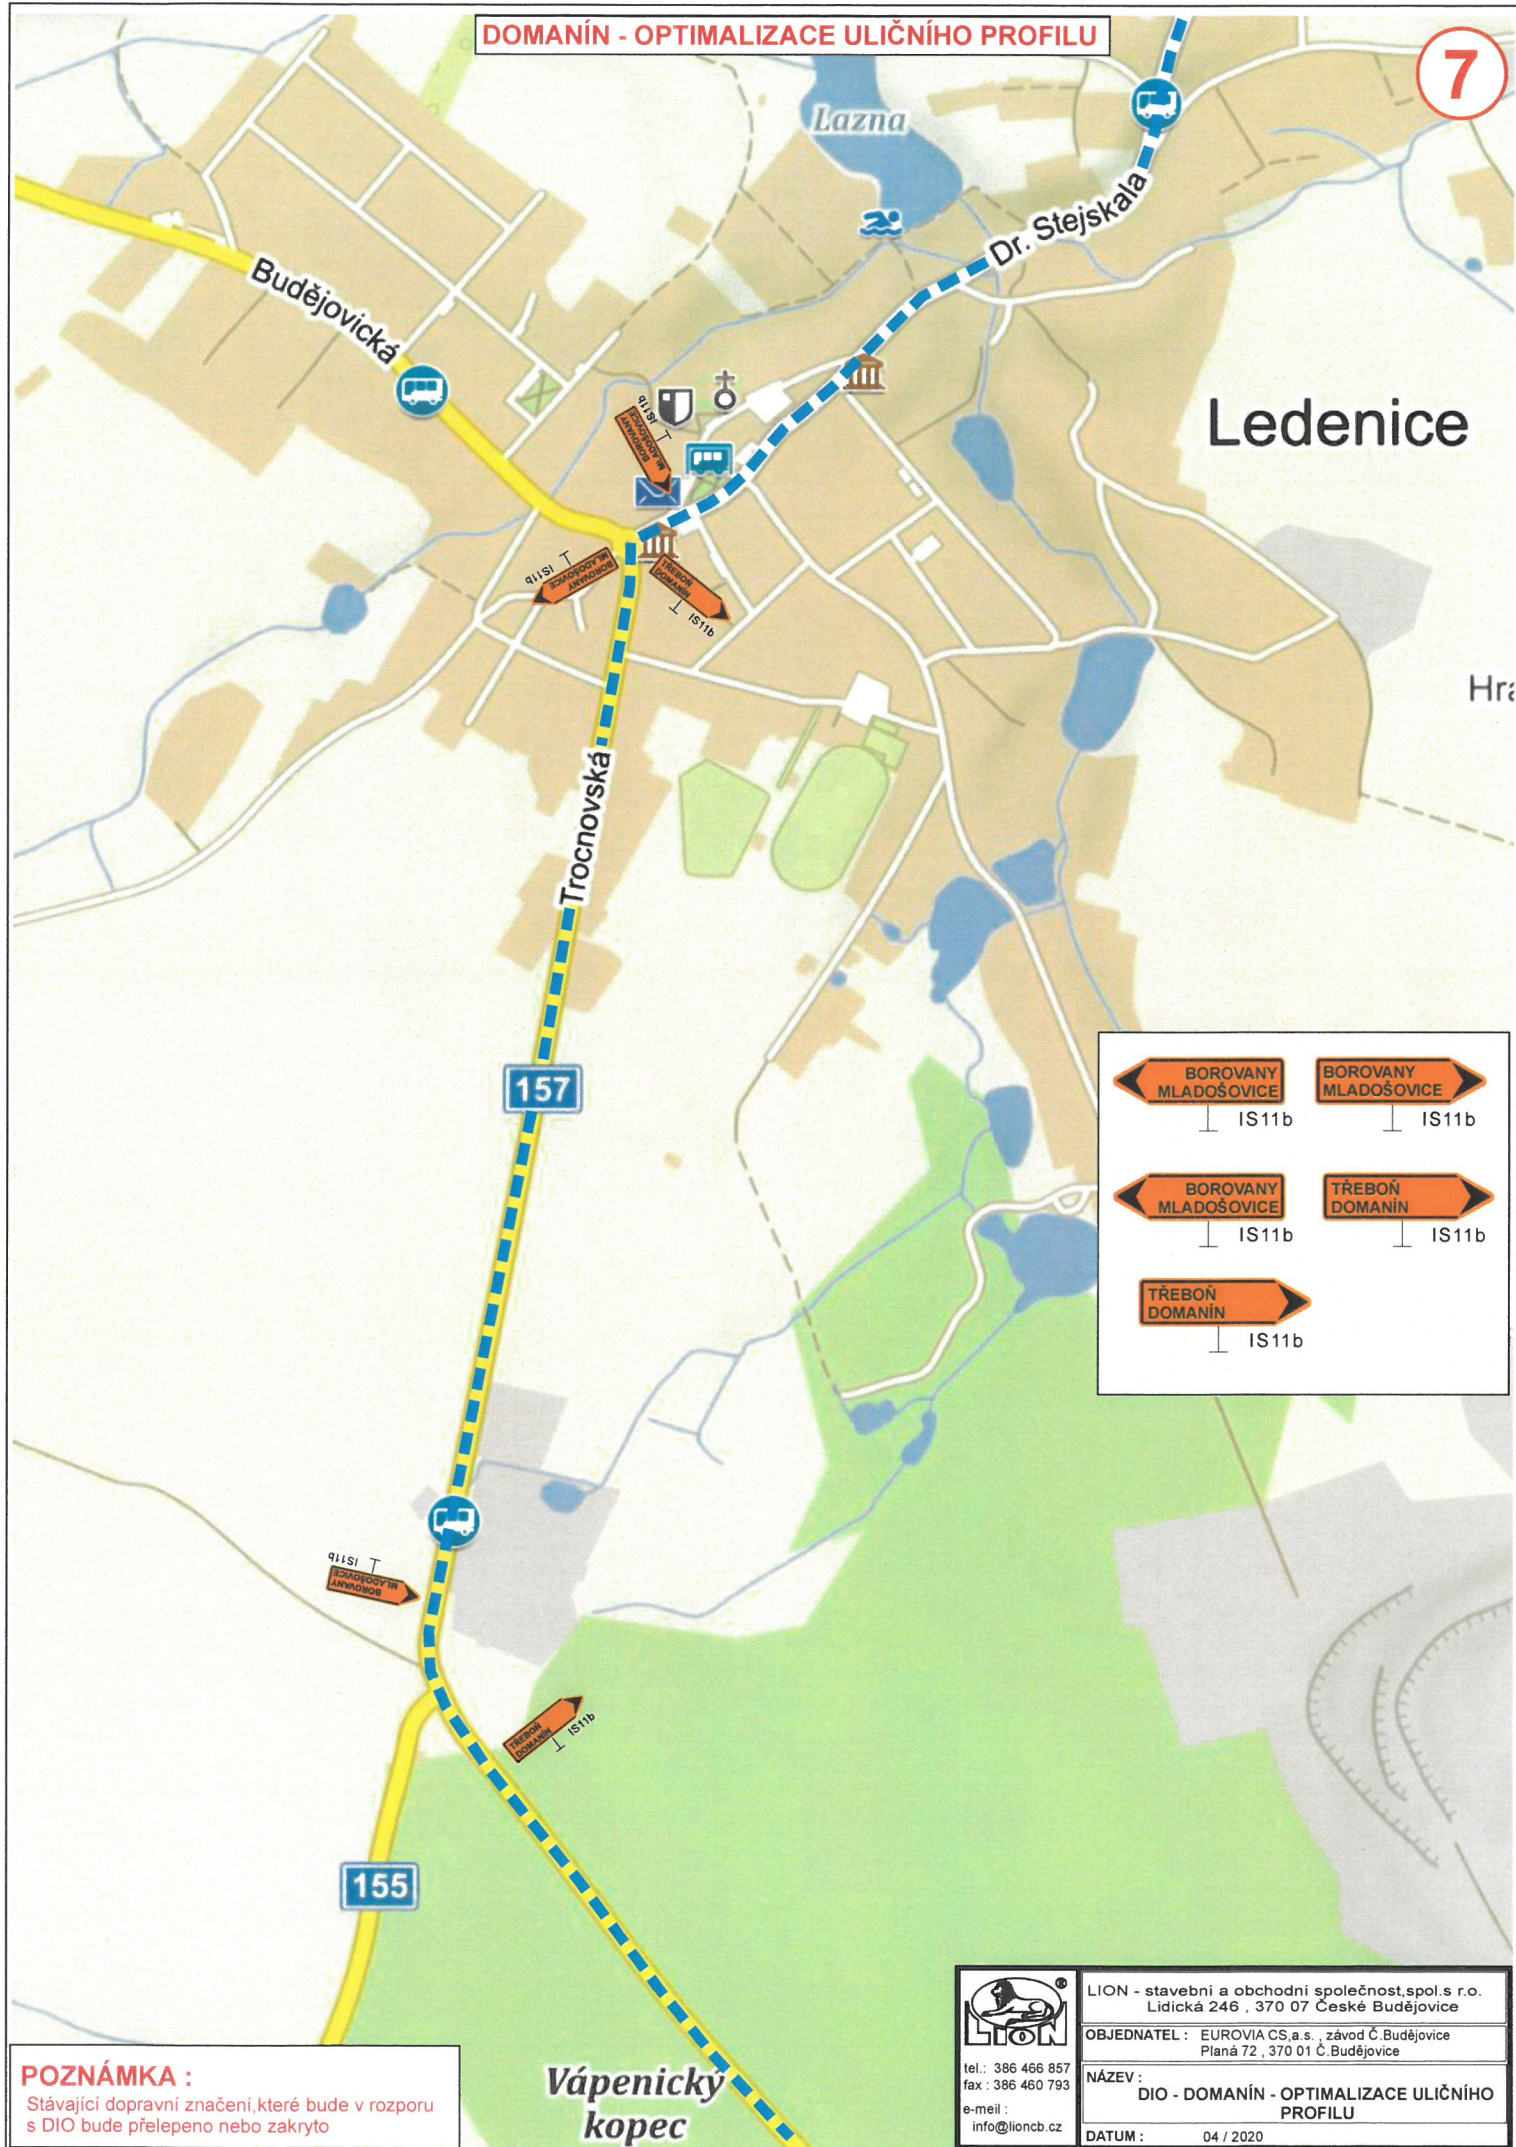

POZNÁMKA :

Stávající dopravní značení, které bude v rozporu s DIO bude přelepeno nebo zakryto

**Vápenický
kopec**




tel.: 386 466 857
fax: 386 460 793
e-mail: info@lioncb.cz

LION - stavební a obchodní společnost, spol. s r.o.
Lidická 246, 370 07 České Budějovice


OBJEDNATEL: EUROVIA CS, a.s., závod Č. Budějovice
Planá 72, 370 01 Č. Budějovice

NÁZEV: DIO - DOMANÍN - OPTIMALIZACE ULIČNÍHO PROFILU

DATUM: 04 / 2020

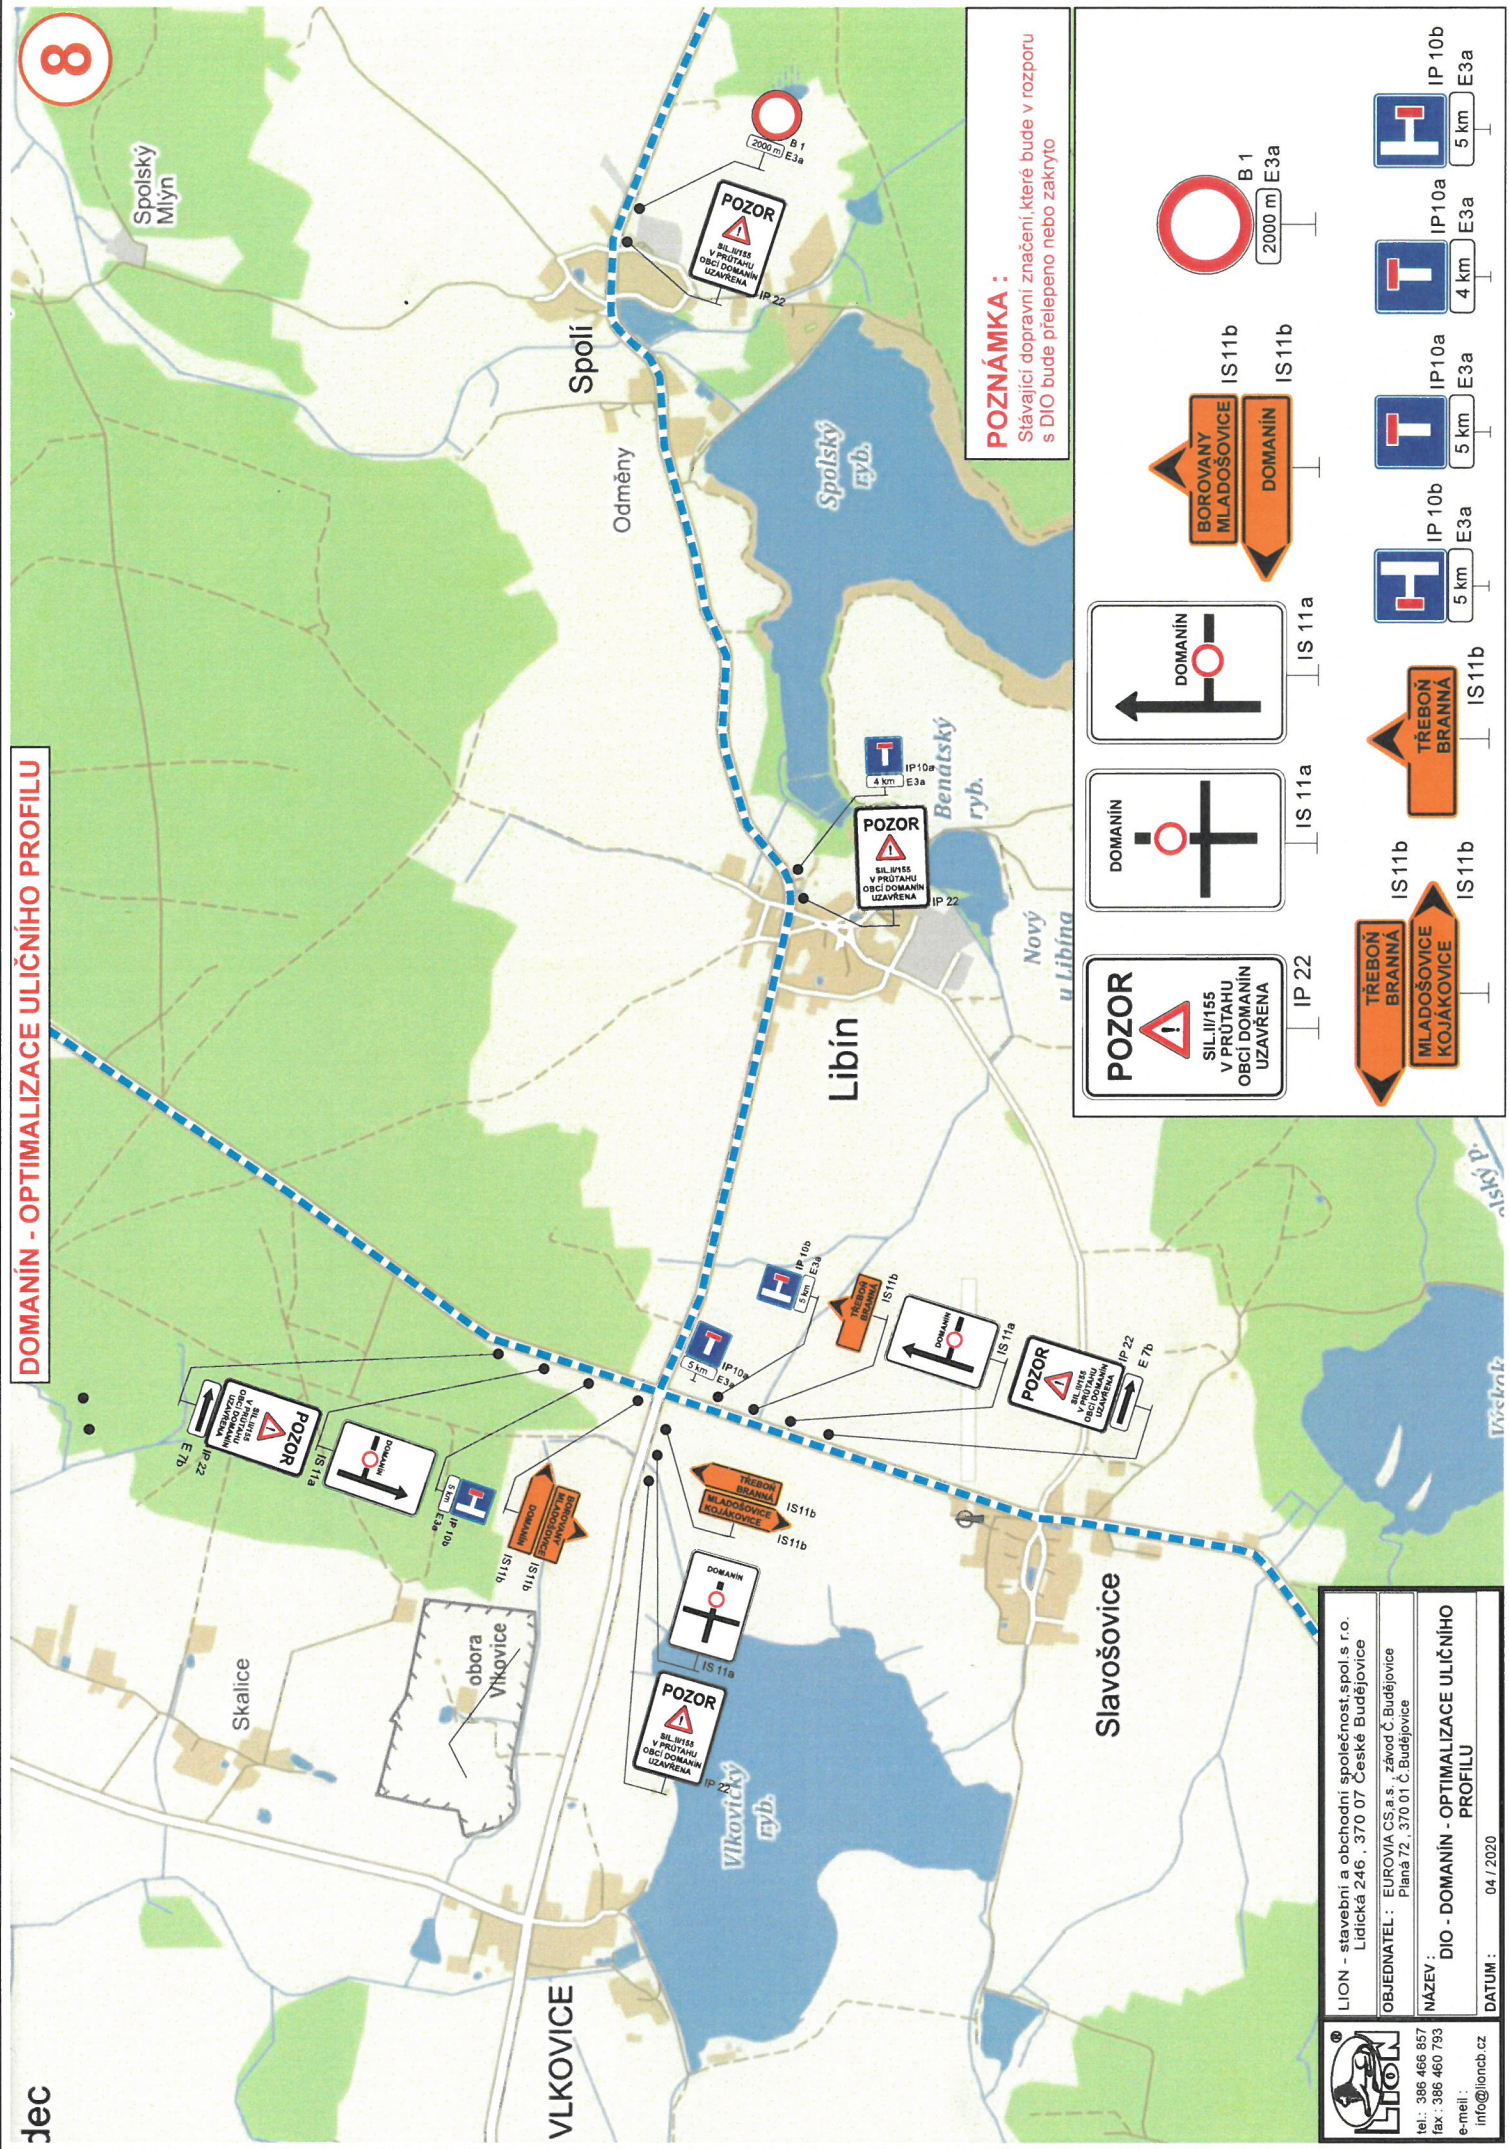

DOMANÍN - OPTIMALIZACE ULIČNÍHO PROFILU

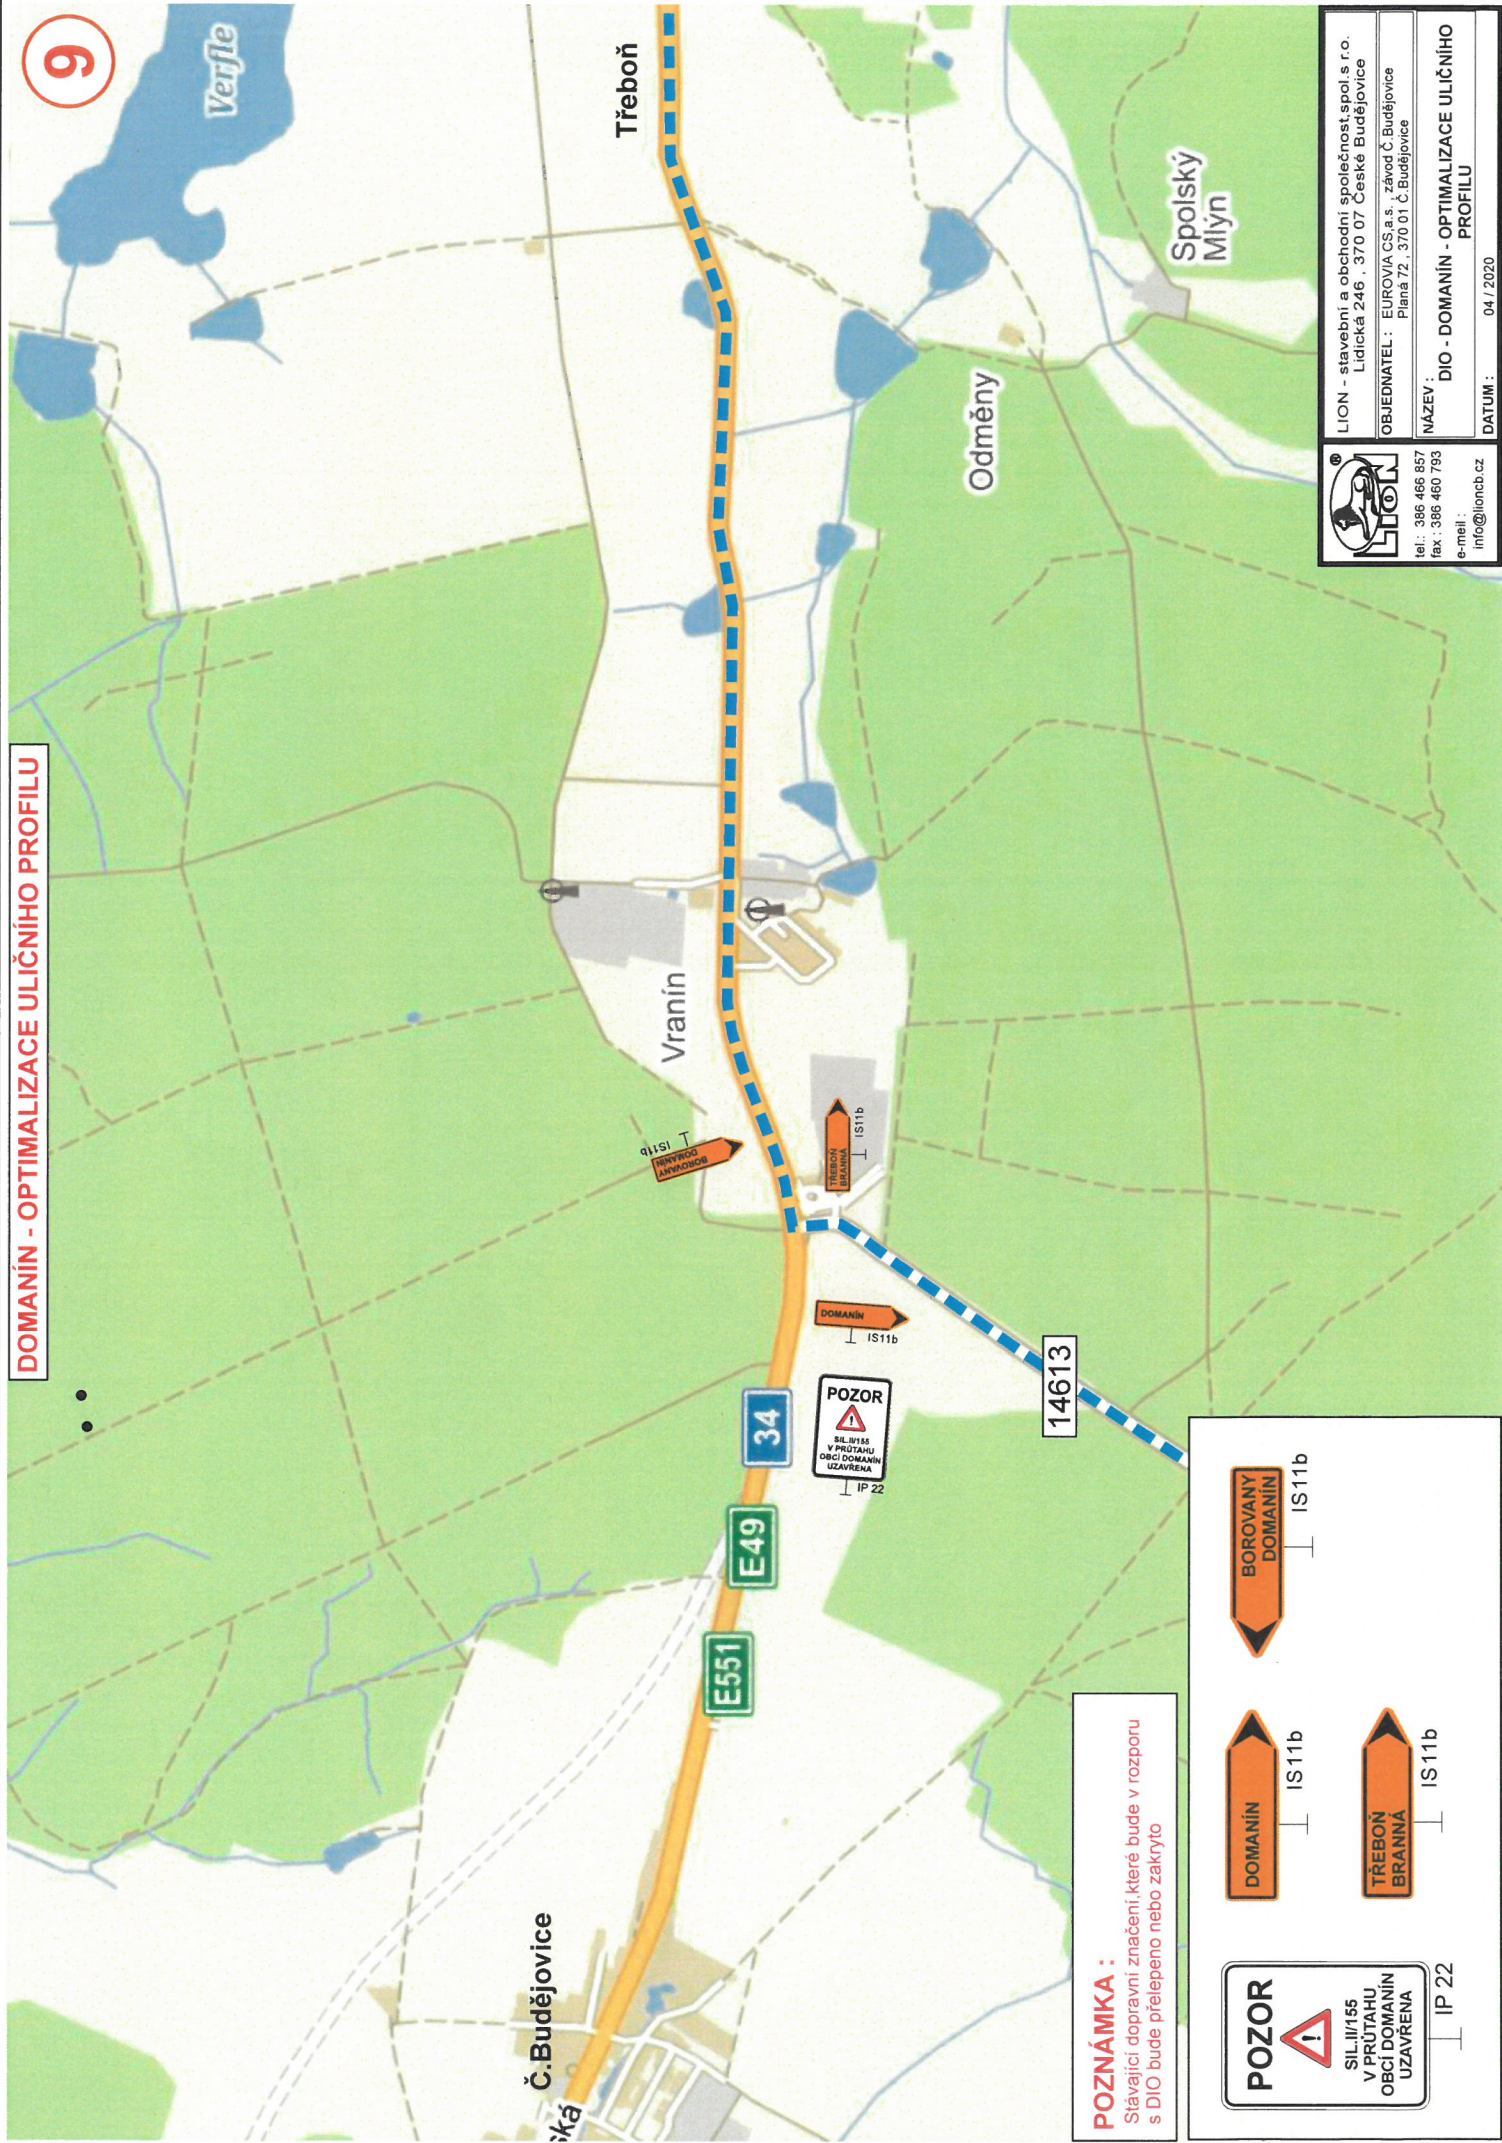

9

	LION - stavební a obchodní společnost spol.s r.o. Lidická 246, 370 07 České Budějovice
	OBJEDNATEL : EUROVIA CS a.s., závod Č. Budějovice Plánář 72, 370 01 Č. Budějovice
	NÁZEV : DIO - DOMANÍN - OPTIMALIZACE ULIČNÍHO PROFILU
	DATUM : 04 / 2020

tel.: 386 466 857
fax : 386 460 793
e-mail :
info@lioncb.cz

POZNÁMKA :
Stávající dopravní značení, které bude v rozporu s DIO bude přešeno nebo zakryto

POZOR
SILNÍ/155
V PRŮTAHU
OBCE DOMANÍN
UZAVŘENA
IP 22

BOROVANY
DOMANÍN
IS11b

DOMANÍN
IS11b

14613

E49

E551

34

Č. Budějovice

Třeboň

Odměny

Spolský
Mlýn

Verfle

Vranín